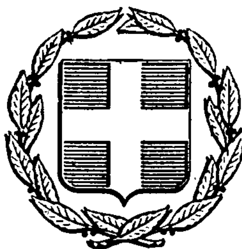


ΕΦΗΜΕΡΙΣ ΤΗΣ ΚΥΒΕΡΝΗΣΕΩΣ
ΤΗΣ ΕΛΛΗΝΙΚΗΣ ΔΗΜΟΚΡΑΤΙΑΣ

ΕΝ ΑΘΗΝΑΙΣ ΤΗ 21 ΙΑΝΟΥΑΡΙΟΥ 1980 | ΤΕΥΧΟΣ ΤΕΤΑΡΤΟΝ | ΑΡΙΘΜΟΣ ΦΥΛΛΟΥ 27

ΠΕΡΙΕΧΟΜΕΝΑ

ΠΟΛΕΟΔΟΜΙΑ

ΑΠΟΦΑΣΕΙΣ

ΑΝΑΚΟΙΝΩΣΕΙΣ

ΠΟΛΕΟΔΟΜΙΑ

ΑΠΟΦΑΣΕΙΣ

Ἀριθ. ΤΥ 8579 (1)

Περὶ τροποποιήσεως ρυμοτομικοῦ σχεδίου Κοινότητας Βονίτσης διὰ τῆς δημιουργίας ὁδοῦ ἐντὸς ἰδιοκτησίας Γ. Τσαβαλᾶ.

Ο ΝΟΜΑΡΧΗΣ ΑΙΤΩΛΟΑΚΑΡΝΑΝΙΑΣ

Ἔχοντας ὑπόψη :

1. Τὶς διατάξεις τοῦ Ν. 3200/55 «περὶ Διοικητικῆς ἀποκεντρώσεως».
2. Τὶς διατάξεις τοῦ ἀπὸ 20.6.1955 Β.Δ/τος «περὶ ἐξαιρέσεως ἀπὸ τῆς κατὰ τὴν παρ. 1 τοῦ ἄρθρου 1 τοῦ Ν. 3200/55 ἁρμοδιότητος τοῦ Ὑπουργείου Δημοσίων Ἔργων».
3. Τὶς διατάξεις τοῦ 863/1970 Β.Δ/τος «περὶ διαρθρώσεως τοῦ Ὑπουργείου Συγκοινωνιῶν καὶ Δημ. Ἔργων», ὅπως τοῦτο τροποποιήθηκε μὲ τὸ 572/1967 Β.Δ/μα.
4. Τὶς διατάξεις τοῦ 532/1970 Ν.Δ/τος «περὶ διοικητικῆς ἀποκεντρώσεως».
5. Τὶς διατάξεις τοῦ 712/1970 Β.Δ/τος, ὅπως τροποποιήθηκε καὶ συνεπληρώθηκε μὲ τὰ 677/1971 καὶ 198/1972 Β.Δ/τα.
6. Τὴ Λ7/16/11/7.10.70 κοινὴ ἀπόφαση τῶν Ὑπουργῶν «περὶ ὀργανώσεως τῶν Περιφ. Ὑπηρεσιῶν τοῦ ΥΠ. ΔΕ».
7. Τὴ Λ9/1-8/3/9.8.71 κοινὴ ἐγκύκλιο τῶν Πρωθυπουργοῦ, Ἀντιπροέδρου καὶ Ὑπουργοῦ τῶν Ἐσωτερικῶν «περὶ ὀργανώσεως τῶν Νομαρχιῶν».
8. Τὸ Ν.Δ. 8/9.6.73 ΓΟΚ.
9. Τὸ Ν.Δ. τῆς 10.8.1971.
10. Τὸ Ν.Δ. τῆς 17.7.1923. «περὶ σχεδίων πόλεων κλπ.».
11. Τὴ σύμφωνη γνώμη τοῦ Νομ/κοῦ Συμβουλίου ΔΕ, ποὺ διατυπώθηκε στὸ 9/79 (θέμα 26ο) πρακτικὸ αὐτοῦ, ἀποφασίζουμε :

Ἐγκρίνουμε τὴν τροποποίηση τοῦ ρυμοτομικοῦ σχεδίου Κοινότητας Βόνιτσας, ποὺ συνίσταται στὴ δημιουργία δρόμου μέσα στὴν ἰδιοκτησία Γ. Τσαβαλᾶ, πλάτους 8μ. Ἡ ἐν λόγω τροποποίηση φαίνεται στὸ τοπογραφικὸ διάγραμμα τοῦ Πολ. Μηχανικοῦ Ἀνδρέα Στάμου, ποὺ συνοδεύει τὴν ἀπόφαση.

Ἡ ἀπόφαση αὐτὴ νὰ δημοσιευθεῖ στὴν Ἐφημερίδα τῆς Κυβερνήσεως.

Ἱ. Πόλη Μεσολογγίου, 19 Νοεμβρίου 1979

Ὁ Νομάρχης
ΑΘΑΝ. ΚΑΡΑΓΚΟΥΝΙΔΗΣ

ΤΟΠΟΓΡΑΦΙΚΟΝ ΔΙΑΓΡΑΜΜΑ
ΙΔΙΟΚ. ΓΕΩΡΓΙΟΥ ΤΣΑΒΑΛΑ
ΒΟΝΙΤΣΑ
ΚΛ 1:500
ΙΔΙΟΚΤΗΣΙΑ. Γ. ΤΣΑΒΑΛΑ (ΑΑ3Α2Β1Γ1Δ1ΥΦΧΠΡΣΣΣ'Ζ1Ζ2ΗΘΙΚΛΜΝΞΦΔ)
ΤΡΟΠΟΠΟΙΗΣΙΣ ΣΧΕΔΙΟΥ ΠΟΛΕΩΣ ΒΟΝΙΤΣΗΣ.

ΠΡΟΤΕΙΝΟΜΕΝΗ ΟΙΚΟΔΟΜΙΚΗ ΓΡΑΜΜΗ
ΙΟΞΘ1Η1Ζ3Ζ
ΑΑ1ΒΓΔΕ

ΒΕΒΑΙΩΣΗ

ΥΠΟΥΡΓΕΙΟΝ ΔΗΜΟΣΙΩΝ ΕΡΓΩΝ
Δ/ΝΣΙΣ ΤΕΧΝΙΚΩΝ ΥΠΗΡΕΣΙΩΝ
ΝΟΜΟΥ ΑΙΤΩΛ/ΝΙΑΣ
ΑΡΙΘ. ΠΡΑΞΕΩΣ ... 9/79
ΣΥΝΟΔΕΥΕΙ ΤΗΝ ... 8539/ 11/79
ΑΠΟΦΑΣΙΝ ΤΟΥ ΝΟΜΑΡΧΟΥ ΑΙΤΩΛ/ΝΙΑΣ ΠΕΡΙ
Τροποποιήσεως ρυμοτομικού σχεδίου πόλεως Βονίτσης διά της δημιουργίας οδού ... Γ. Τσαβαλά
ΕΝ Ι. Π. ΜΕΣΟΛΟΓΓΙΟΥ ΤΗ 19/ 11/79
Ο ΔΙΕΥΘΥΝΤΗΣ ΤΕΧΝ. Υ. Ν. ΑΙΤΩΛΙΑΣ

ΣΤΑΜΟΣ Κ. ΑΝΔΡΕΑΣ
ΠΟΛΙΤΙΚΟΣ ΜΗΧΑΝΙΚΟΣ
ΔΙΠΛΩΜΑΤΟΥΧΟΣ
ΕΘΝΙΚΟΥ ΜΕΤΣΟΒΙΟΥ ΠΟΛΥΤΕΧΝΕΙΟΥ


ΕΘΕΩΡΗΘΗ
Εν Μεσολογγίω τη 15/6/1979

ΣΩΤΗΡΙΟΣ ΛΑΜΠΡΟΠΟΥΛΟΣ
ΝΟΜΟΜΗΧΑΝΙΚΟΣ ΜΕ 4 Ο ΒΑΘΜΟ

ΣΩΤΗΡΙΟΣ ΛΑΜΠΡΟΠΟΥΛΟΣ
ΝΟΜΟΜΗΧΑΝΙΚΟΣ ΜΕ 4 Ο ΒΑΘΜΟ

19/11/79

Ζ1 Ζ6 Ζ2 Ζ5 Θ Κ

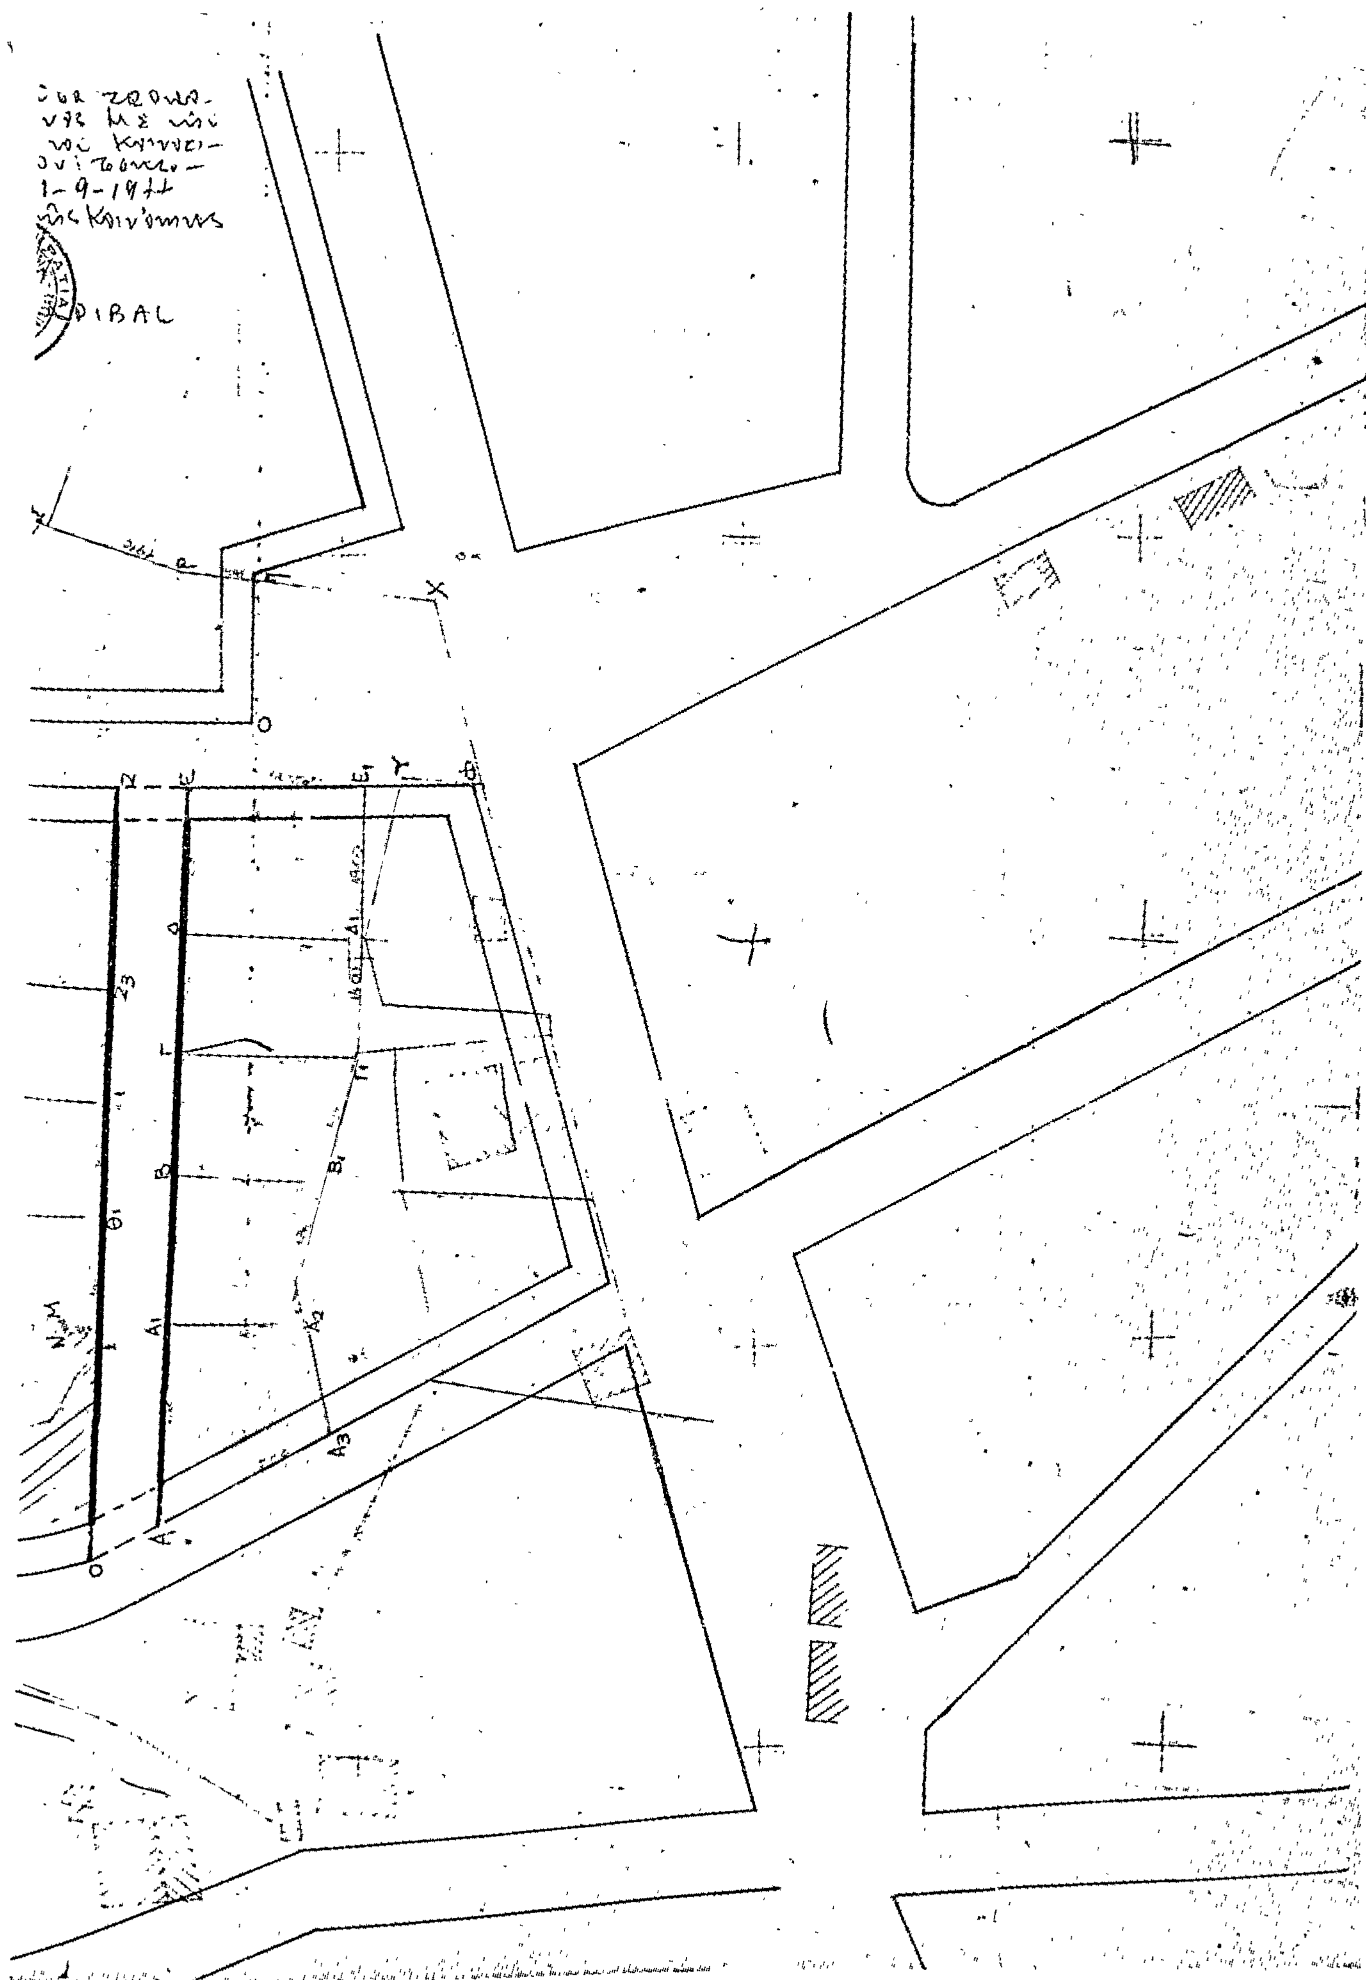

ΥΠΟΜΝΗΜΑ

1. Προτεινόμεναι οικοδομικαί γραμμαί
2. » ρυμοτομικαί »
3. Καταργούμεναι οικοδομικαί »
4. Διατηρούμεναι » »

ΑΠΟΣΠΑΣΜΑ ΕΚ ΤΟΥ ΣΧΕΔΙΟΥ ΠΟΛΕΩΣ ΒΟΝΙΤΣΗΣ ΕΓΚΡΙΘΕΝΤΟΣ ΔΙΑ ΤΟΥ ΑΠΟ 9-10-1965 Β.Δ. ΔΗΜΟΣΙΕΥΘΕΝΤΟΣ ΕΙΣ ΤΟ ΥΠ ΑΡΙΘ. 54 Φ.Ε.Κ. ΤΕΥΧΟΣ 4ον 7-4-66

ΚΛ 1:2.000

'Αριθ. Τ.Υ. 10678 (2)

Περὶ ἀναγνωρίσεως ὁδοῦ Μούσχου, στὴ πόλη τῆς Ρόδου Ν. Δωδεκανήσου, ὅτι ὑπάρχει πρὶν ἀπὸ τὸ 1923 καὶ χαρακτηρισμοῦ αὐτῆς ὡς διατηρητέας.

Ο ΝΟΜΑΡΧΗΣ ΔΩΔΕΚΑΝΗΣΟΥ

Σύμφωνα μέ :

1. Τὶς διατάξεις :

α) Τοῦ ἀπὸ 17.7.1923 Ν.Δ. «περὶ σχεδίων πόλεων, κωμῶν καὶ συνοικισμῶν τοῦ Κράτους καὶ ἀνεγέρσεως αὐτῶν».

β) Τοῦ Β.Δ. 712/1970, ὅπως τροποποιήθηκε μὲ τὰ 677/1971 καὶ 198/1972 Β.Δ.

γ) Τοῦ Ν. 3200/1955 «περὶ διοικητικῆς ἀποκεντρώσεως», ὅπως ἔχει συμπληρωθεῖ καὶ τροποποιηθεῖ μεταγενέστερα.

δ) Τὴν 5/15/10.10.1979 γνωμοδότηση τοῦ Συμβουλίου Δημοσίων Ἔργων τῆς Νομαρχίας μας μὲ τὴν ὁποία γνωμοδοτεῖ ὑπὲρ τῆς διατηρήσεως τῆς καταργουμένης ὁδοῦ Μούσχου ἀπὸ τὸ ἐγκεκριμένο ρυμοτομικὸ σχέδιο τῆς πόλης τῆς Ρόδου.

2. Τὴν ἀπὸ 23.3.1979 (Τ.Υ. 3232/79) αἴτηση τοῦ Ὀργανισμοῦ ΒΑΚΟΥΦ Ρόδου.

3. Τὸ ὑπ' ἀρ. 500/1978 ἔγγραφο κτηματολογικῆς ἐρεύνης γιὰ τοὺς τίτλους ἰδιοκτησιῶν ἑκατέρωθεν τῆς καταργουμένης ὁδοῦ ἀπὸ τοὺς ὁποίους προκύπτει ὅτι ἡ ὁδὸς Μούσχου ἀσφαλτοστρωμένη ὑπάρχει πρὶν ἀπὸ τὸ 1923.

4. Τὸ τοπογραφικὸ σχεδιάγραμμα τοῦ Πολιτικοῦ Μηχανικοῦ Στέλιου Κούτρη.

5. Τὸ ἀπὸ 27.1.1956 (ΦΕΚ 36Δ) ρυμοτομικὸ σχέδιο πόλεως Ρόδου καὶ ἰδιαίτερα τὴν πινακίδα 46 καὶ 47 στὸ ὁποῖο φαίνεται ἡ ἐν λόγω ὁδός.

6. Τὸ γεγονὸς ὅτι ἐπὶ τῆς ὁδοῦ αὐτῆς ἔχουν πρόσωπο οἰκόπεδα τὰ ὁποῖα δὲν μποροῦν μὲ ὁποιαδήποτε τακτοποίηση νὰ ἀποκτήσουν πρόσωπο ἐπὶ ἐγκεκριμένης ἀπὸ τὸ ρυμοτομικὸ ὁδοῦ, ἀποφασίζουμε :

Ἀναγνωρίζουμε ὅτι ἡ ὁδὸς Μούσχου ἐντὸς τῆς πόλεως Ρόδου μεταξὺ τῶν ὁδῶν Καναδᾶ καὶ Νέας Χαρ. Μούσχου, ὑπάρχει νομίμως πρὶν ἀπὸ τὸ ἔτος 1923, καὶ τὴ χαρακτηρίζουμε ὡς διατηρητέα.


Ἡ ὁδὸς αὐτὴ φαίνεται στὸ τοπογραφικὸ σχεδιάγραμμα τοῦ Πολιτικοῦ Μηχανικοῦ Στέλιου Κούτρη.


Ἡ ἀπόφαση αὐτὴ ποὺ ἰσχύει ἀπὸ τὴν ἡμερομηνία ὑπογραφῆς της νὰ δημοσιευθεῖ στὴν Ἐφημερίδα τῆς Κυβερνήσεως.

Ρόδος, 6 Νοεμβρίου 1979

Ὁ Νομάρχης
Ι. ΠΑΝΑΓΙΩΤΙΔΗΣ

ΝΕΑ ΟΔΟΣ ΠΡΟΒΛΕΠΟΜΕΝΗ
ΟΔΟΣ ΑΓ. ΝΙΚΟΛΑΟΥ
ΟΔΟΣ ΚΑΝΑΛΑ
Μ.Ο. V-1415
ΜΕΡΙΣ ΟΙΚΟΠΕΔΟΥ V-3185
(ΑΒΡΑΣΤΗΣΙΚΑ) ΟΙΚΟΠΕΔΟΝ ΙΔΙΟΚΤΗΣΙΑ ΒΑΚΟΥ Ρόδου
ΟΔΟΣ ΤΣΟΡΤΣΙΛ Η ΠΑΛΑΙΑ ΟΔΟΣ ΧΑΡ. ΜΟΣΧΟΥ
Μ.Ο. V-1497
Μ.Ο. V-1491
ΝΕΑ ΟΔΟΣ ΧΑΡ. ΜΟΣΧΟΥ
ΟΔΟΣ ΔΕΝΔΡΙΝΟΥ

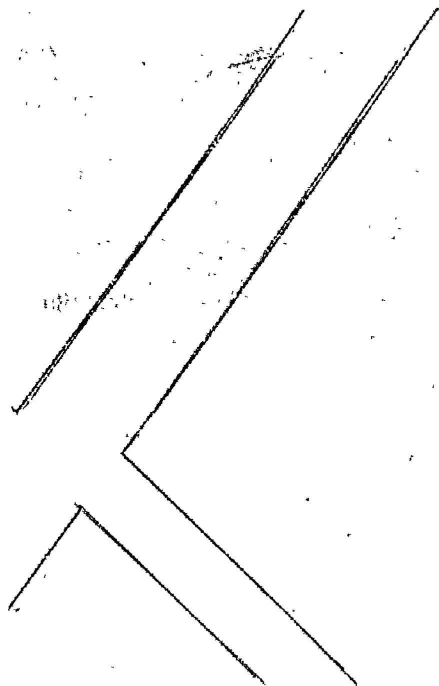

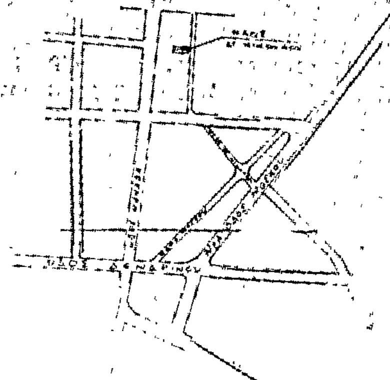

ΓΕΝΙΚΟ ΤΟΠΟΓΡΑΦΙΚΟ
ΚΛΙΜΑΚΑ 1:5000

Θεωρείται

ΑΠΟΣΠΑΣΜΑ ΕΚ ΤΗΣ ΠΙΝΑΚΙΔΟΣ
ΣΧΕΔΙΟΥ ΠΟΛΕΩΣ ΡΟΔΟΥ - ΚΛ: 1:500
ΠΕΡΙΟΧΗ ΑΓ. ΝΙΚΟΛΑΟΥ

ΤΟΠΟΓΡΑΦΙΚΑ ΔΙΑΓΡΑΜΜΑΤΑ

Ρόδος Μάρτης 1979
Ο Συντάξας

ΣΤΕΛΙΟΣ Θ. ΚΟΥΤΡΗΣ
ΠΟΛΙΤΙΚΟΣ ΜΗΧΑΝΙΚΟΣ
ΔΙΠΛ. Ε.Μ.Π.

ΑΝΑΚΟΙΝΩΣΕΙΣ

(3)

Περὶ εἰδοποιήσεως τῆς γενομένης παρακαταθέσεως ἀποζημιώσεως λόγῳ ἀναγκαστικῆς προσκυρώσεως ἀκινήτου ἐν Περιστερίῳ Ν. Ἀττικῆς.

Φέρεται εἰς γνῶσιν παντὸς ἐνδιαφερομένου ὅτι δυνάμει τοῦ ὑπ' ἀριθ. 560033/12.10.1979 γραμματίου συστάσεως παρακαταθήκης τοῦ Ταμείου Παρακαταθηκῶν καὶ Δανείων (Κεντρικὸν Κατάστημα Ἀθηνῶν), κατετέθη ὑπὸ τῶν 1) Ἰωάννου Δημ. Ξανθοπούλου καὶ 2) Αἰκατερίνης Ἰωάν. Ξανθοπούλου, κατοίκων Περιστερίου Ἀττικῆς (Ὀλυμπιονίκου 50), τὸ ποσὸν τῶν τριάκοντα μία χιλιάδων ἑξακοσίων (31.600) δραχμῶν ὑπὲρ τοῦ Ὀργανισμοῦ Ἀποχετεύσεως Πρωτευούσης ὡς εἰκαζομένου ἰδιοκτήτου τῆς ἰδιοκτησίας ἐντὸς τοῦ Ο.Τ. 1493 ἐν Περιστερίῳ Ἀττικῆς καὶ ἐπὶ τῆς ὁδοῦ Κοτζιᾶ καὶ Ὀλυμπιονίκου τῆς φερομένης εἰς τὴν ὑπ' ἀριθ. 128/1976 πρᾶξιν τακτοποιήσεως, προσκυρώσεως καὶ ἀναλογισμοῦ τῆς Ὑπηρεσίας Πολεοδομίας τοῦ Δυτ. Διαμερίσματος Ἀττικῆς, ὡς ἀποζημίωσις διὰ προσκυρουμένην ἔκτασιν εἰς τὴν ἰδιοκτησίαν τῶν Ἰωάν. Δημ. Ξανθοπούλου καὶ Αἰκατερ. Ἰωάν. Ξανθοπούλου, ἐμβαδοῦ 15,80 τετρ. μέτρων φερομένην εἰς τὸ συνοδεῦον τὴν ὡς ἄνω πρᾶξιν σχεδιάγραμμα ὑπὸ τοὺς χαρακτηριστικοὺς ἀριθμοὺς 1—7—8—5—1 ἐν συνδυασμῷ καὶ πρὸς τὴν ὑπ' ἀριθ. 1177/1979 ἀπόφασιν τοῦ Μονομελοῦς Πρωτοδικείου Ἀθηνῶν (τμῆμα ἀπαλλοτριώσεων).

Ἐν Ἀθήναις τῇ 16 Ἰανουαρίου 1980

Ὁ πληρεξούσιος Δικηγόρος
ΧΡΙΣΤΟΣ Α. ΑΛΕΞΑΝΔΡΑΚΗΣ

(Ἀριθ. τριπλ. Ταμ. Γεν. Ἐσόδων Ἀθηνῶν 2393/80)

ΑΠΟ ΤΟ ΕΘΝΙΚΟ ΤΥΠΟΓΡΑΦΕΙΟ